


AV736V - PLANIMETRIA

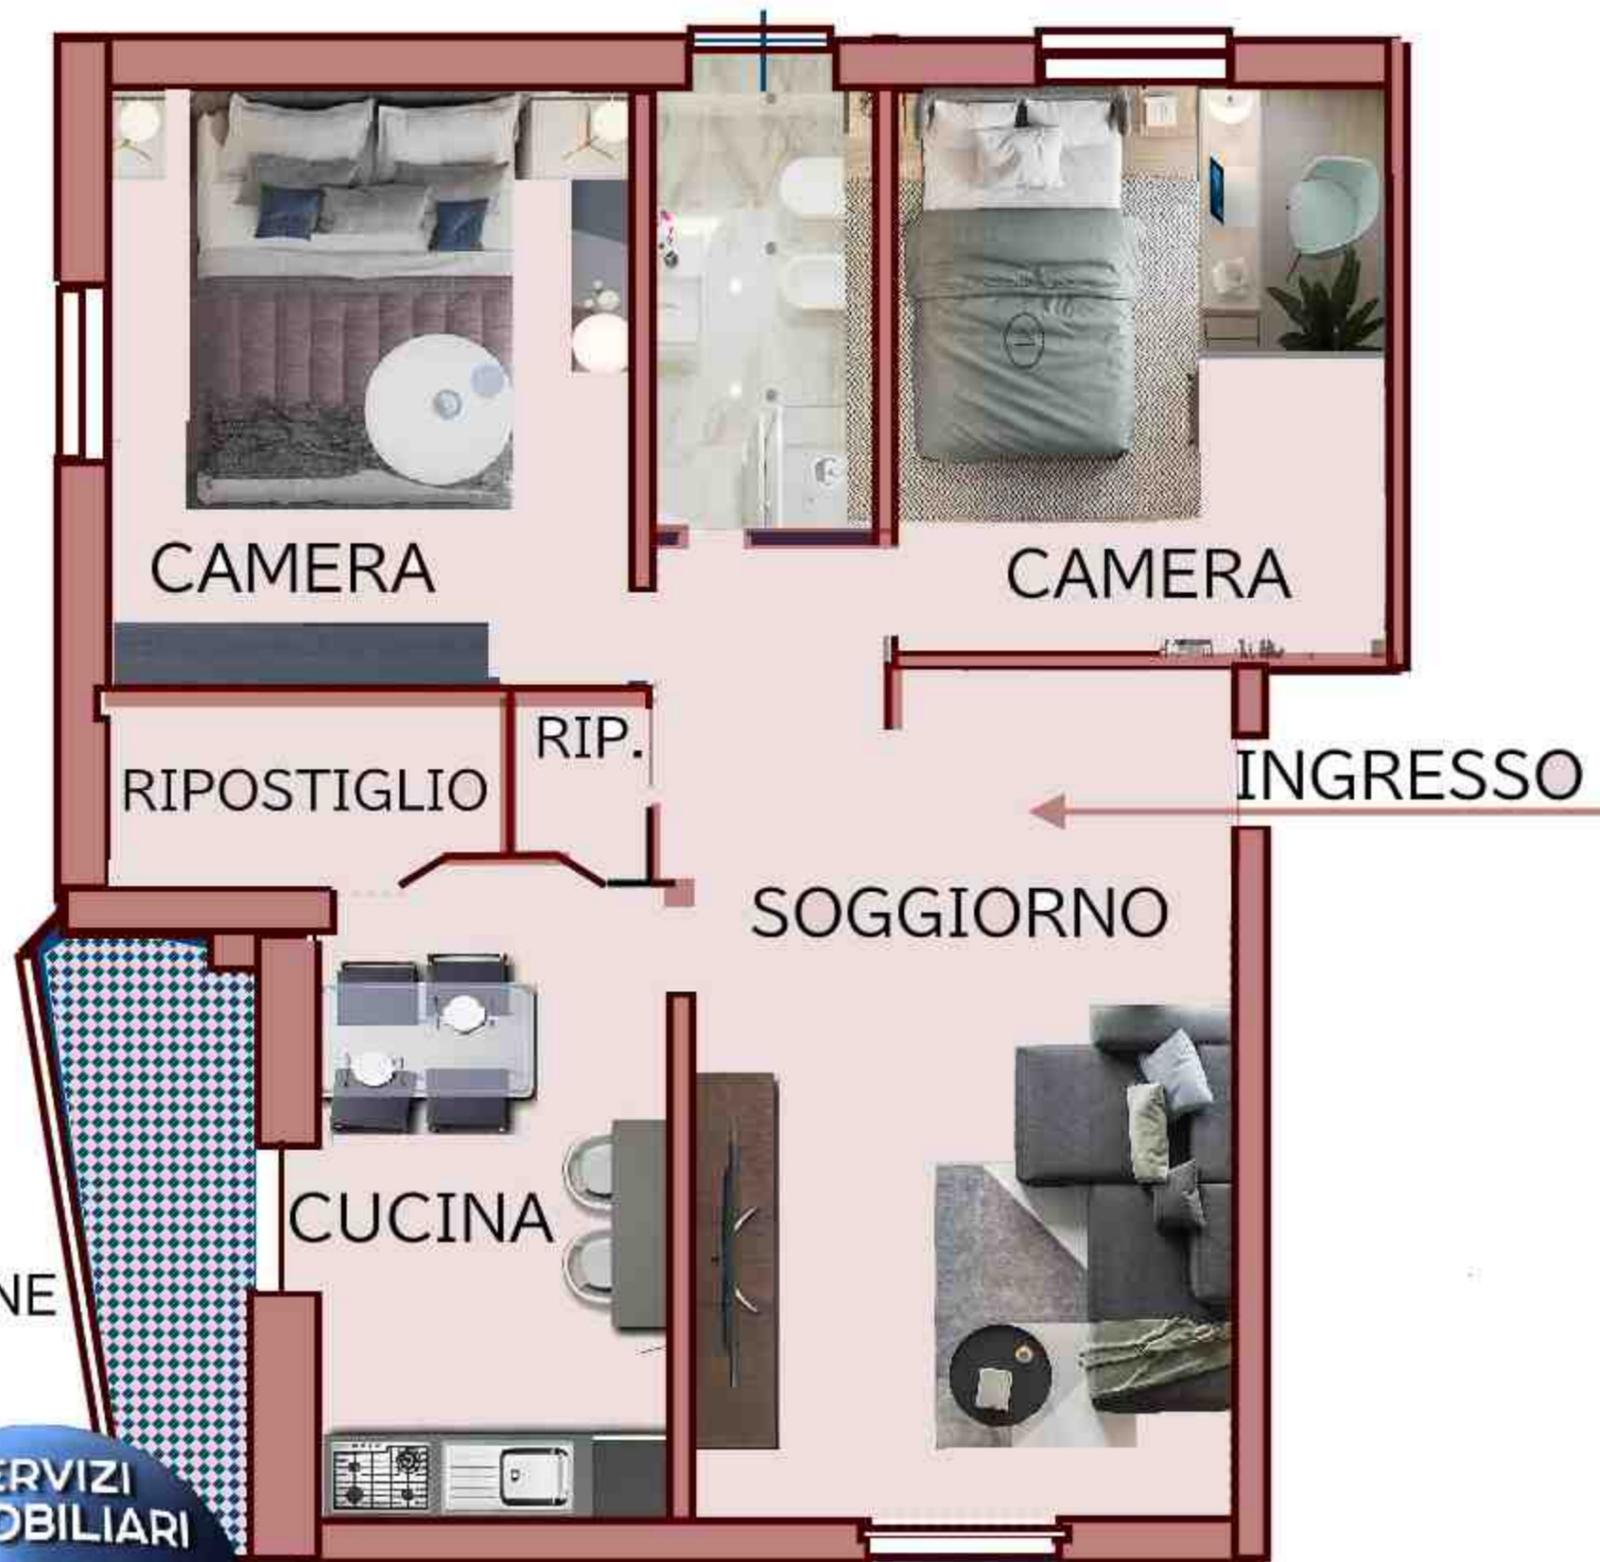

VIGNOLE BORBERA (AL)

Trilocale di 84 mq catastali -
Ristrutturato a Vignole Borbera (AL)

Alloggio luminoso, moderno
pronto per essere abitato.

Situato al 2° piano con ascensore
recentemente ristrutturato
con ottime finiture.

Caratteristiche principali:


Superficie: 84 mq + 6 mq di balcone
Composizione: Ingresso su soggiorno,
cucina separata con accesso al balcone,
2 camere da letto, bagno e 2 ripostigli
Esposizione: Ovest - Sud - Est,

Ristrutturazione:
Infissi nuovi, impianti idraulico ed elettrico recenti


Riscaldamento: Caldaia centralizzata
di recente installazione

AUTORIMESSA

Autorimessa:
Garage
piano strada
di 9 m²

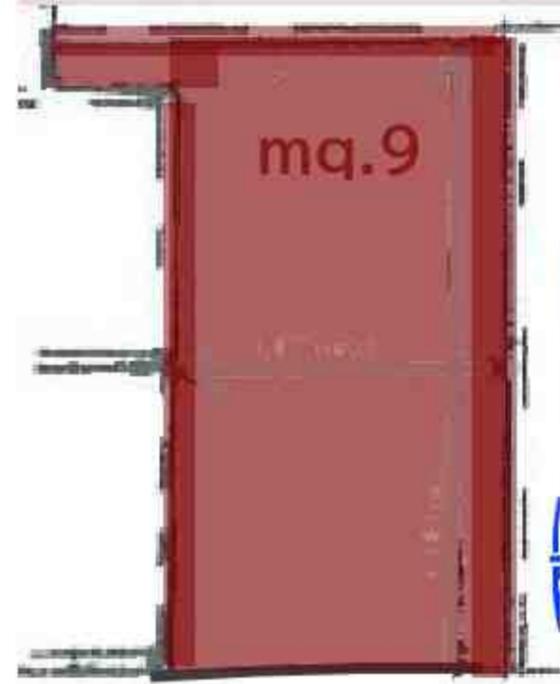

CLASSE ENERGETICA

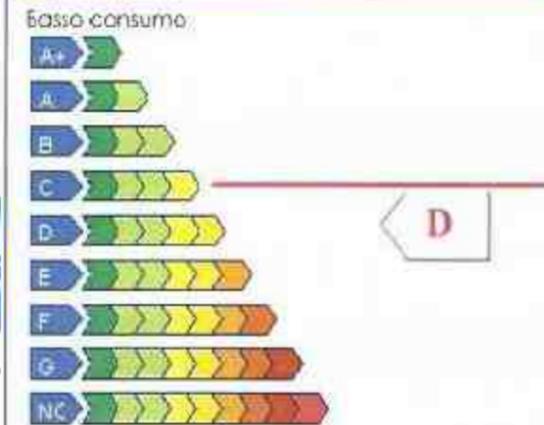

Indice prest. energ. globale: 178.2 kWh/m²

SERVIZI
IMMOBILIARI
IMMOBILIARI
BROKERHOUSE
01431432640
Arquate Scrivia (AL) - P.zza S. Rocco 4